


Standardkabelplan Maximalumfang

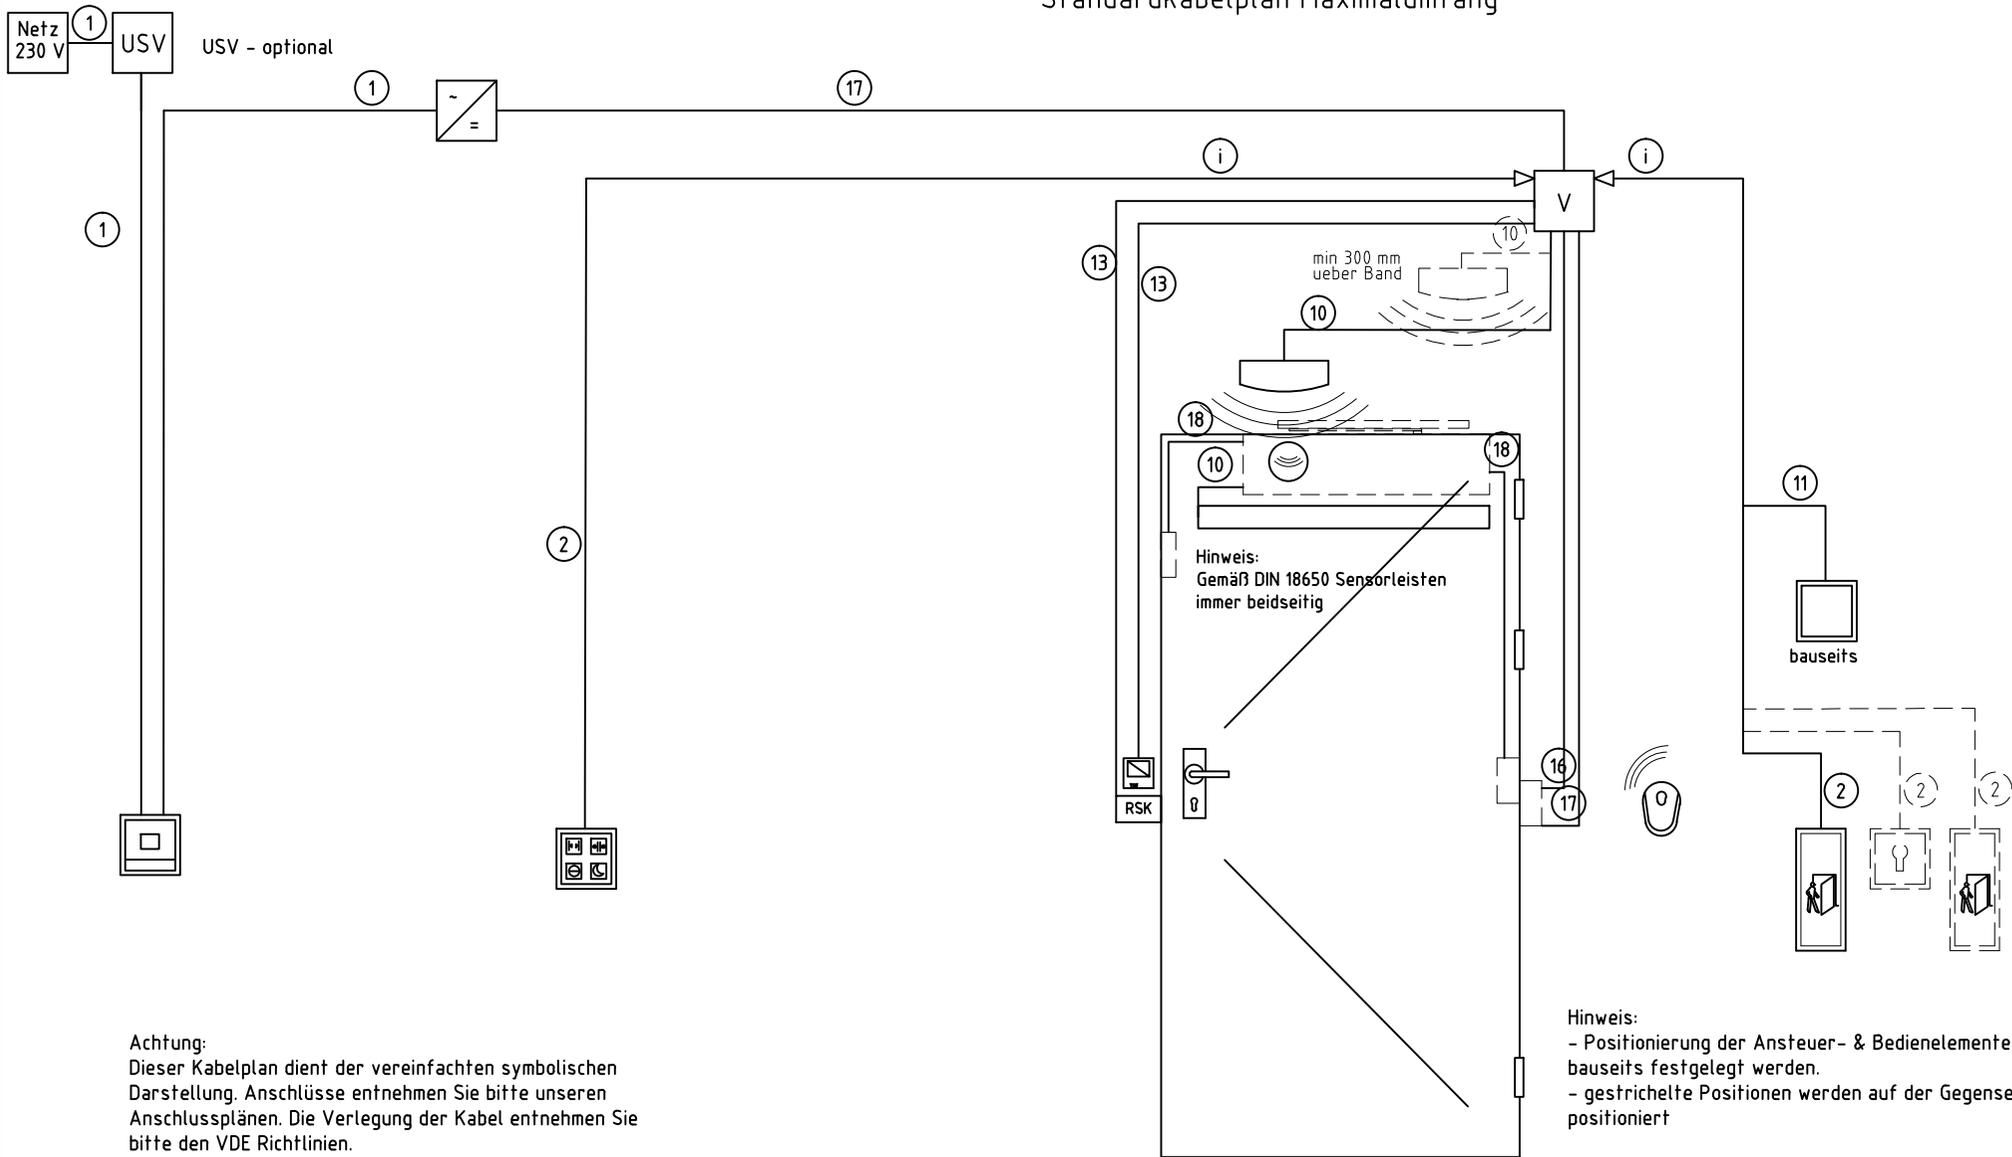

Achtung:
Dieser Kabelplan dient der vereinfachten symbolischen Darstellung. Anschlüsse entnehmen Sie bitte unseren Anschlussplänen. Die Verlegung der Kabel entnehmen Sie bitte den VDE Richtlinien.

Hinweis:
- Positionierung der Ansteuer- & Bedienelemente muss bauseits festgelegt werden.
- gestrichelte Positionen werden auf der Gegenseite positioniert

alle Maßangaben sind in mm

Auftraggeber				Ecturn Inside DIN rechts		
Ansprechpartner	Kd-Nr			Innendienst		
Objekt		PosNr.		Außendienst		
Objektanschrift				Datum	29.11.2013	Version

